


ÄNDERUNGSBEREICH

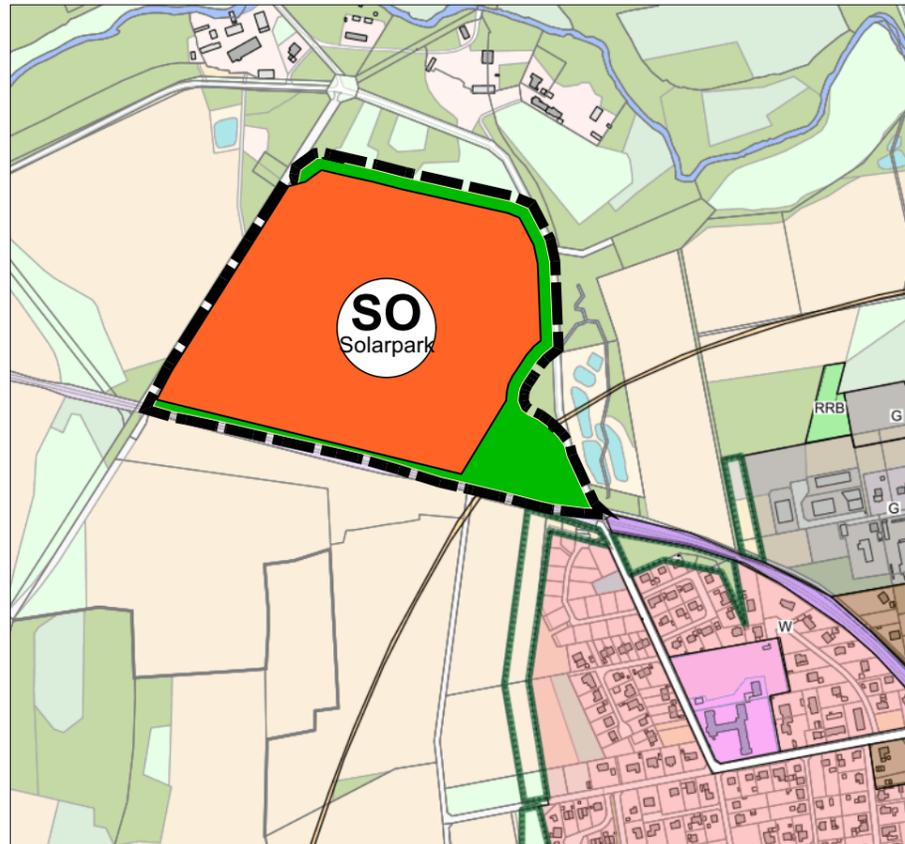

Quelle:
 Auszug aus den Geobasisdaten der Niedersächsischen
 Vermessungs- und Katasterverwaltung,
 (c) 2022 Landesamt für Geoinformation und
 Landesvermessung Niedersachsen (LGLN)



PLANZEICHEN

ART UND MAß DER BAULICHEN NUTZUNG

(§ 5 Abs. 2 BauGB ; §§ 1-11 BauNVO)



Sonderbaufläche mit der Zweckbestimmung Solarpark

GRÜNFLÄCHEN

(§ 5 Abs. 2 Nr. 5 BauGB)




Grünflächen

SONSTIGE PLANZEICHEN



Grenze des räumlichen Geltungsbereichs der
 50. Änderung des Flächennutzungsplans

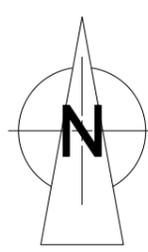	<h3>SAMTGEMEINDE AMELINGHAUSEN</h3>	
	<p>50. Änderung des Flächennutzungsplans der Samtgemeinde Amelinghausen bezogen auf die Gemeinde Oldendorf/Luhe</p>	
Planverfasser: Architektin für Stadtplanung Dipl.-Ing. Andrea Kautz	Maßstab: 1 : 10 000	Entwurf März 2023